



1. Implantation dans la propriété

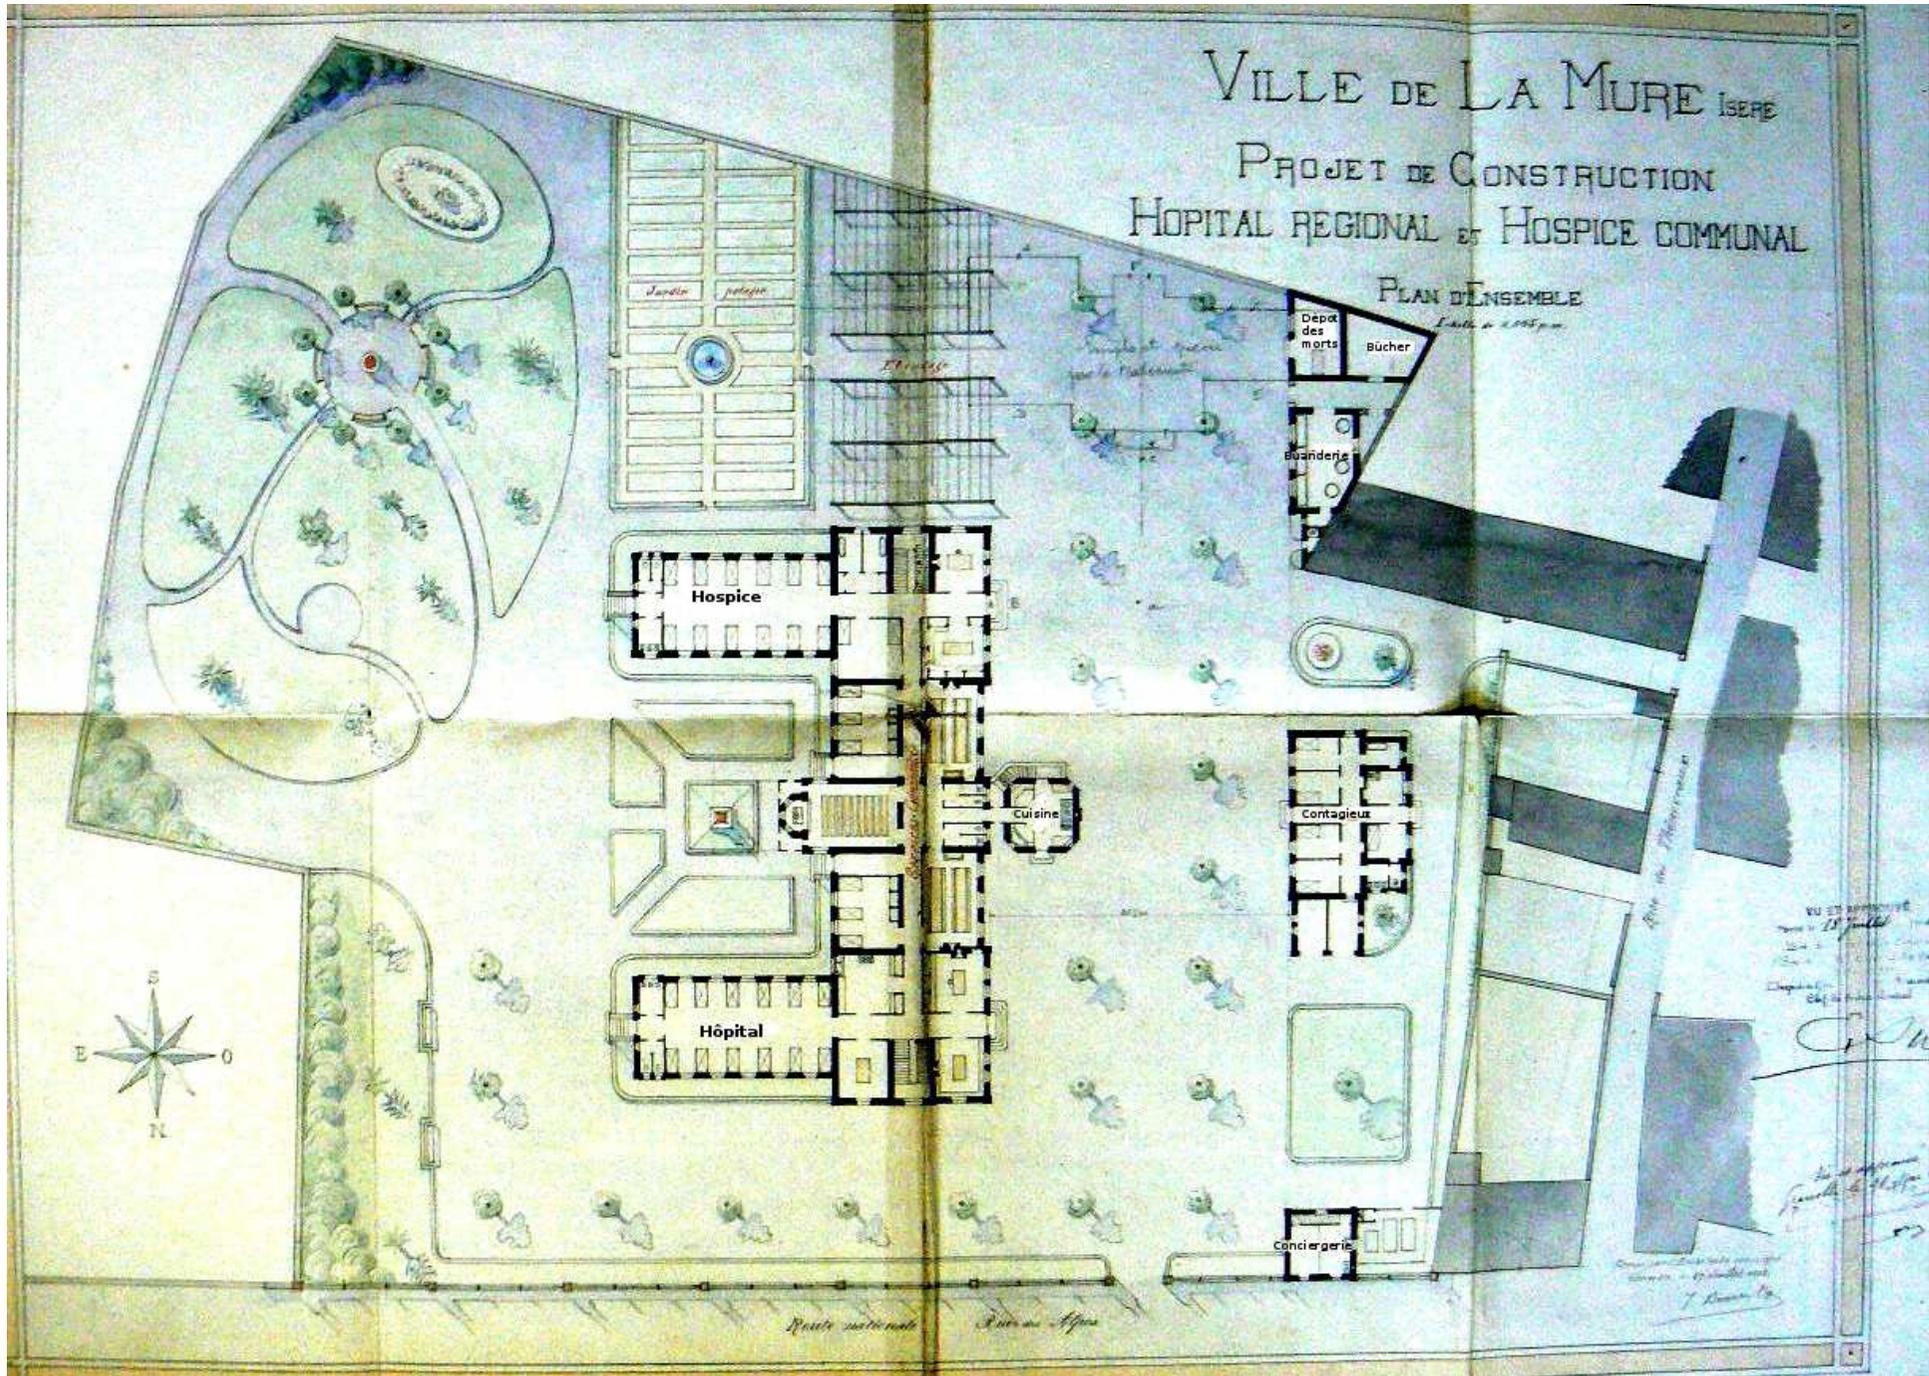

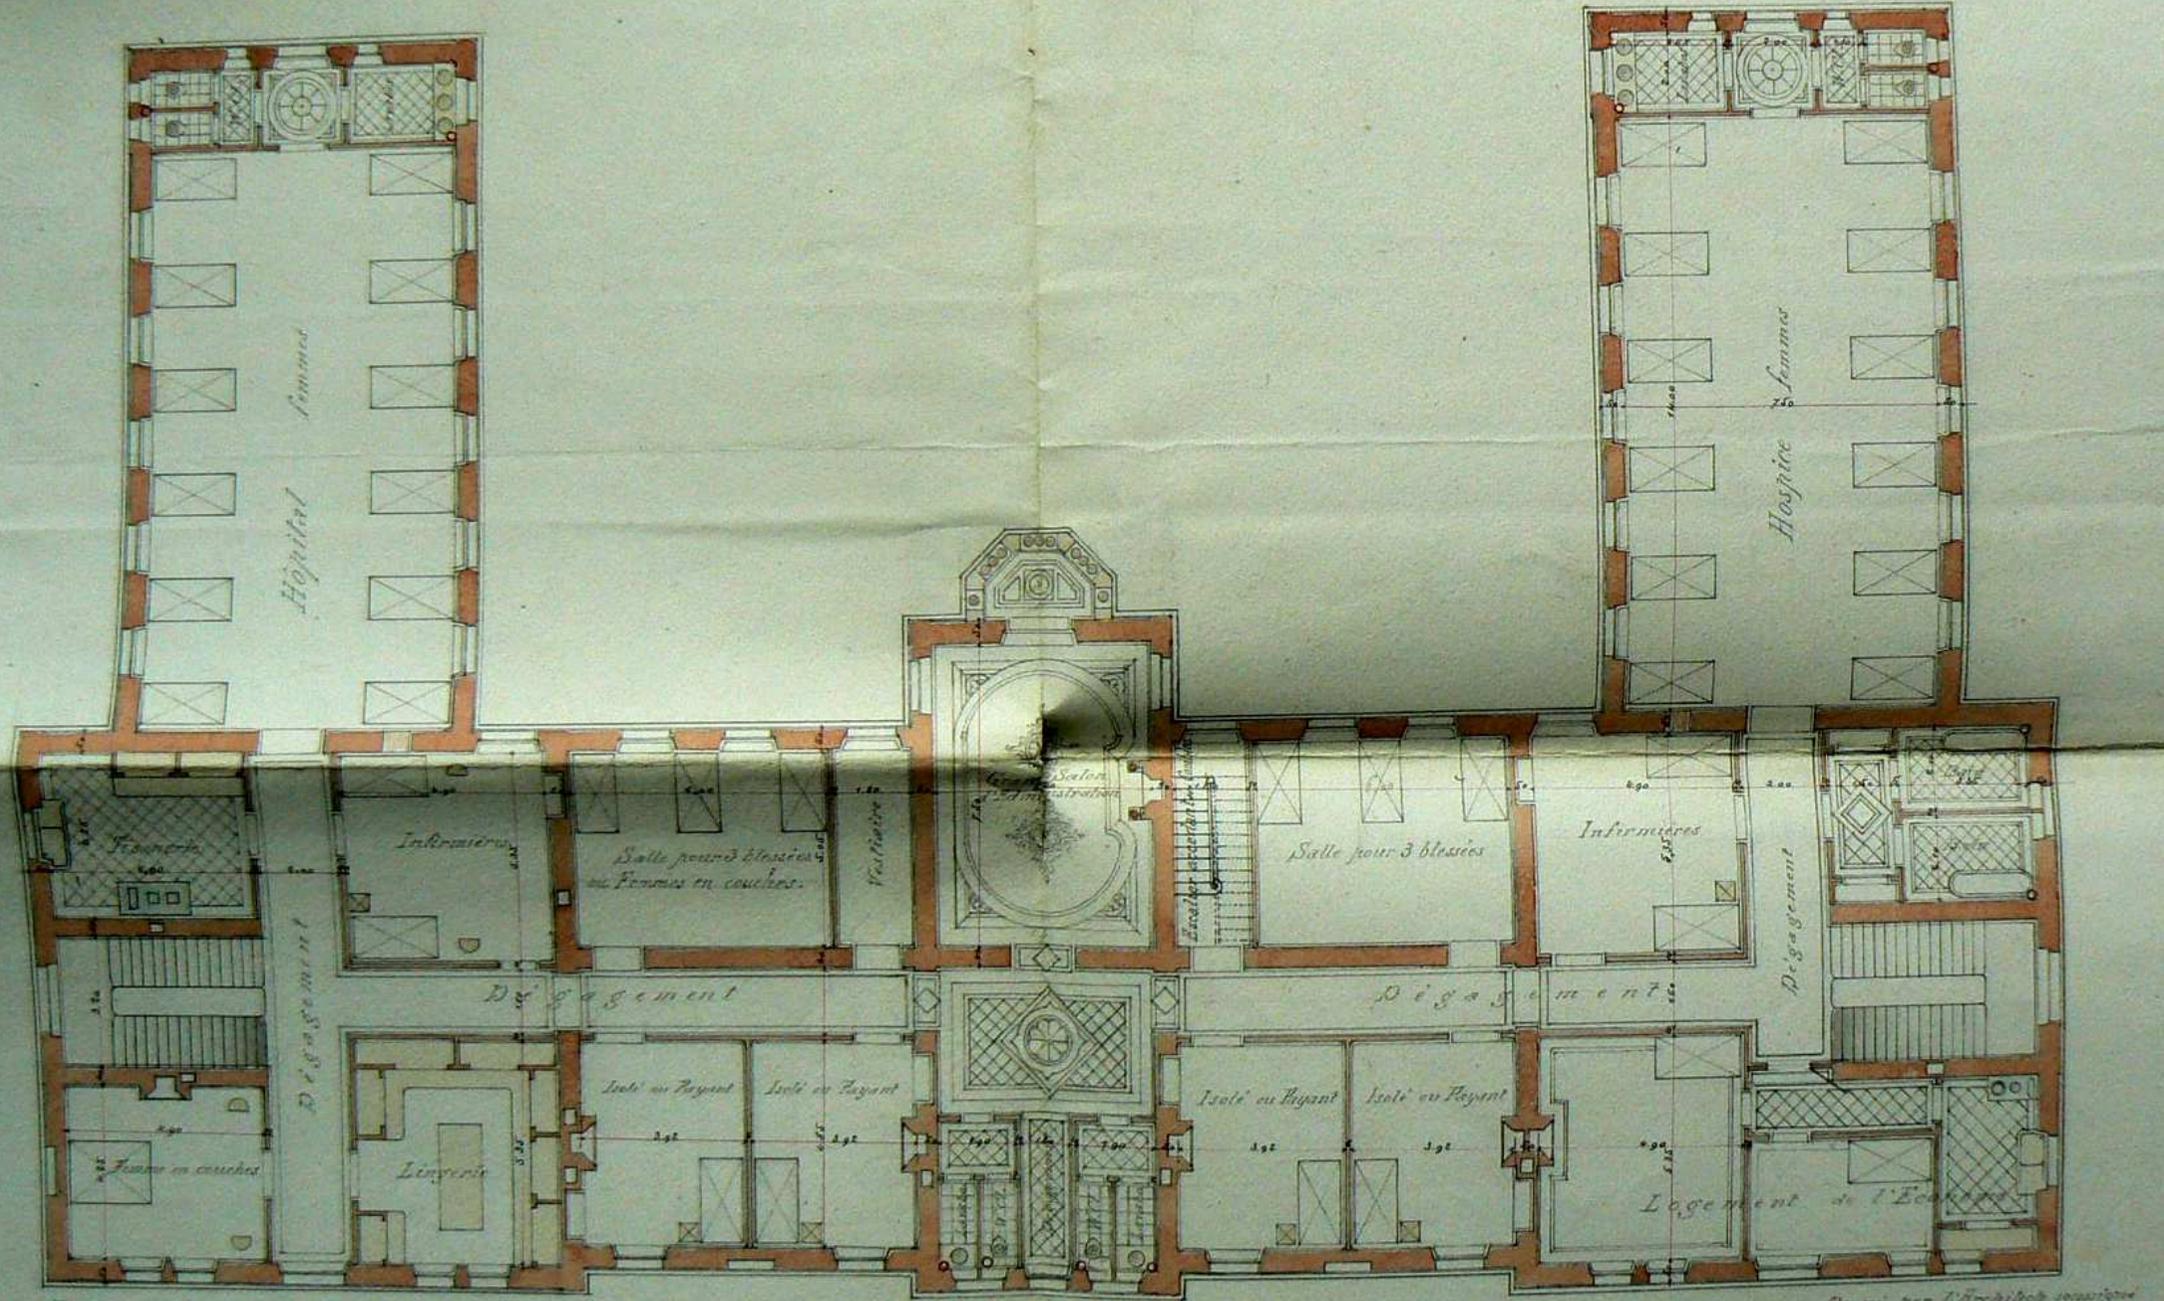

Echelle de 0,01 m.


— PLAN DU 1^{ER} ETAGE —

Dressé par l'Architecte soussigné
Grenoble, le 27th Oct 1803

J. Rousset


3. premier étage

Modification, on installe la cuisine au sous-sol pour ne pas envoyer les odeurs contre le bâtiment
4. détail de l'office au rez-de-chaussée

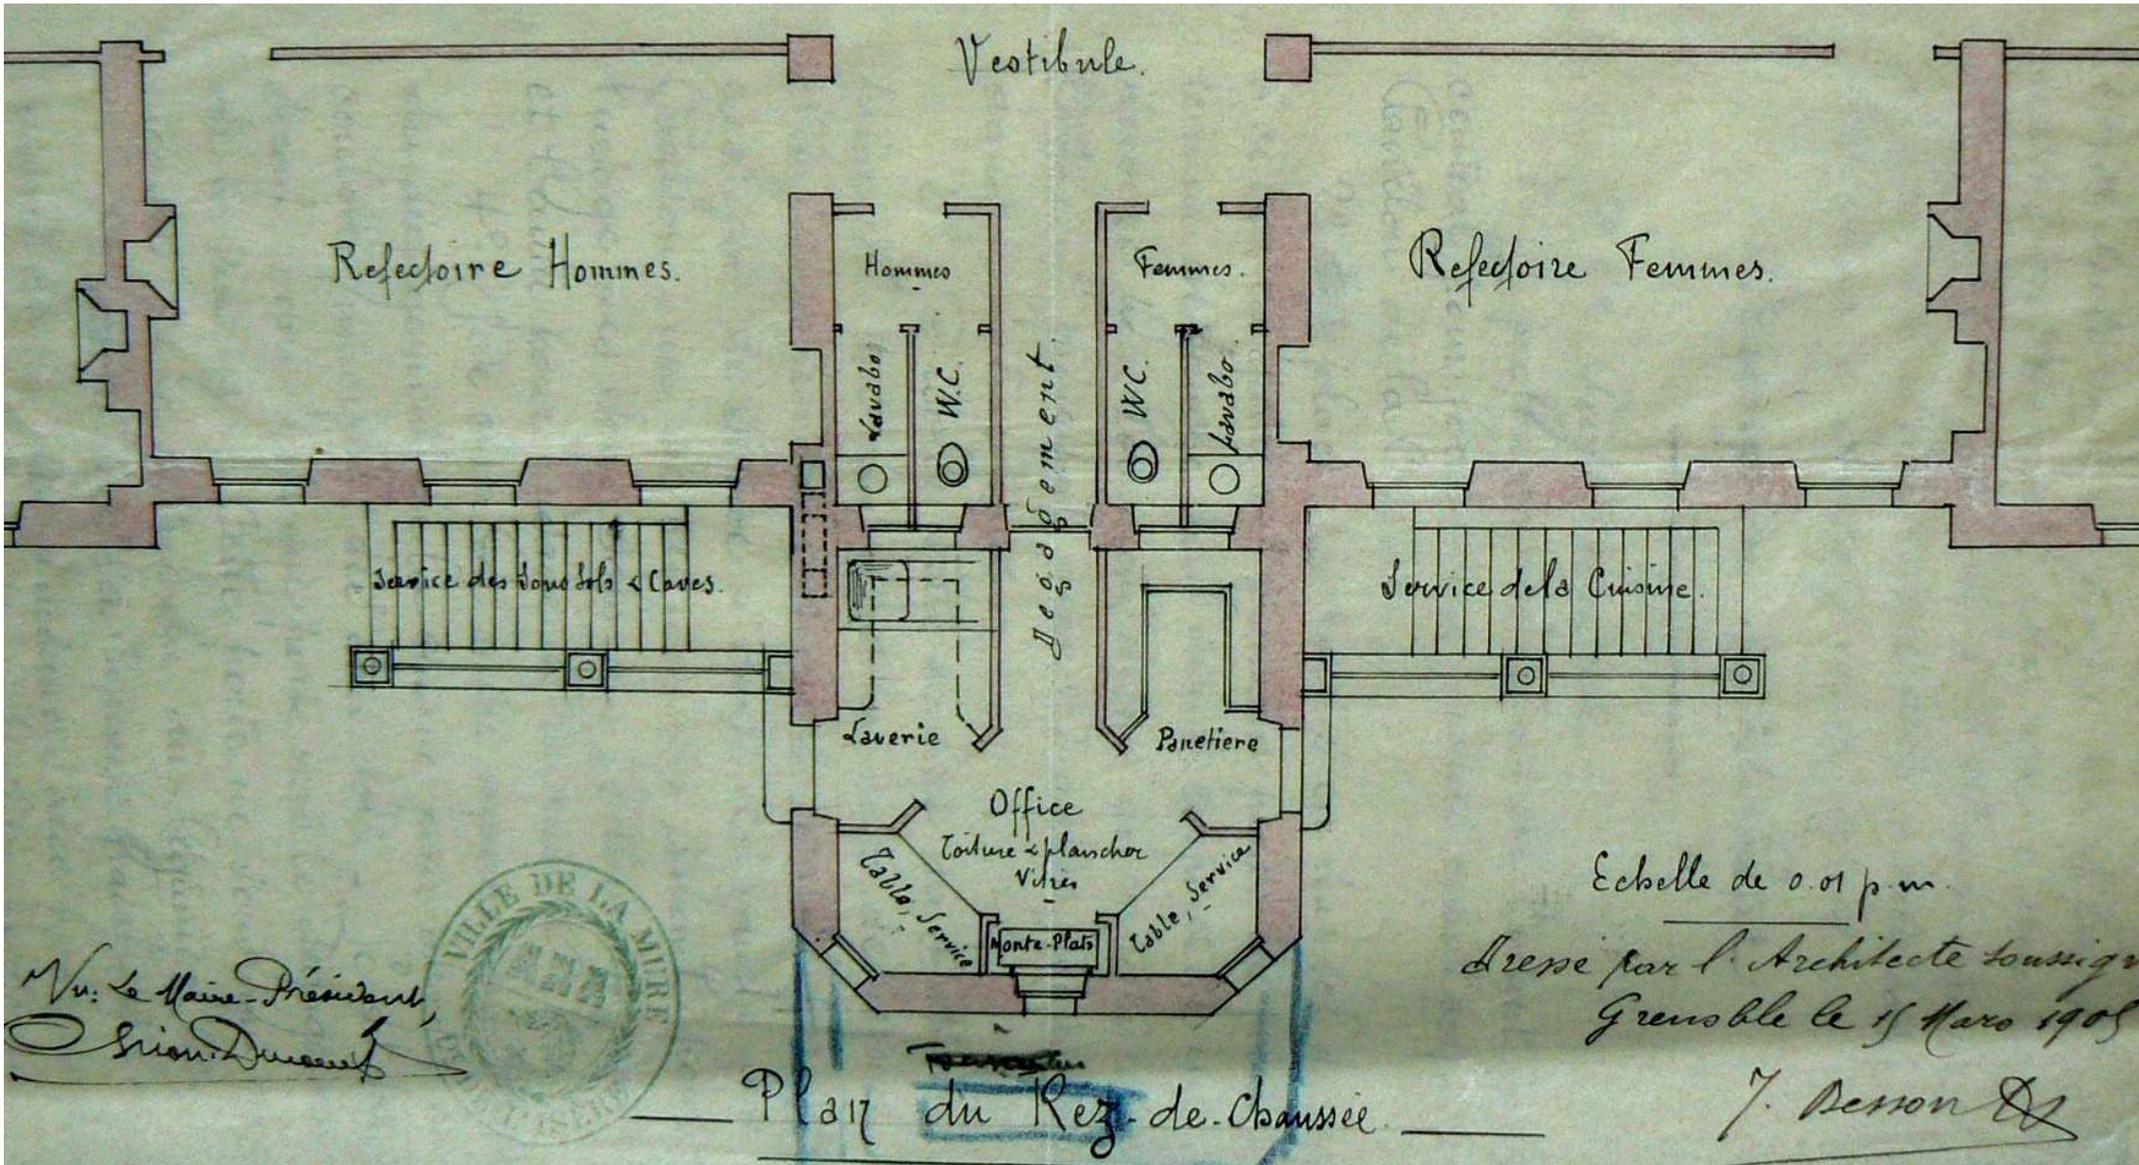



5. Détail de la cuisine commune au sous-sol

Variante du Projet.


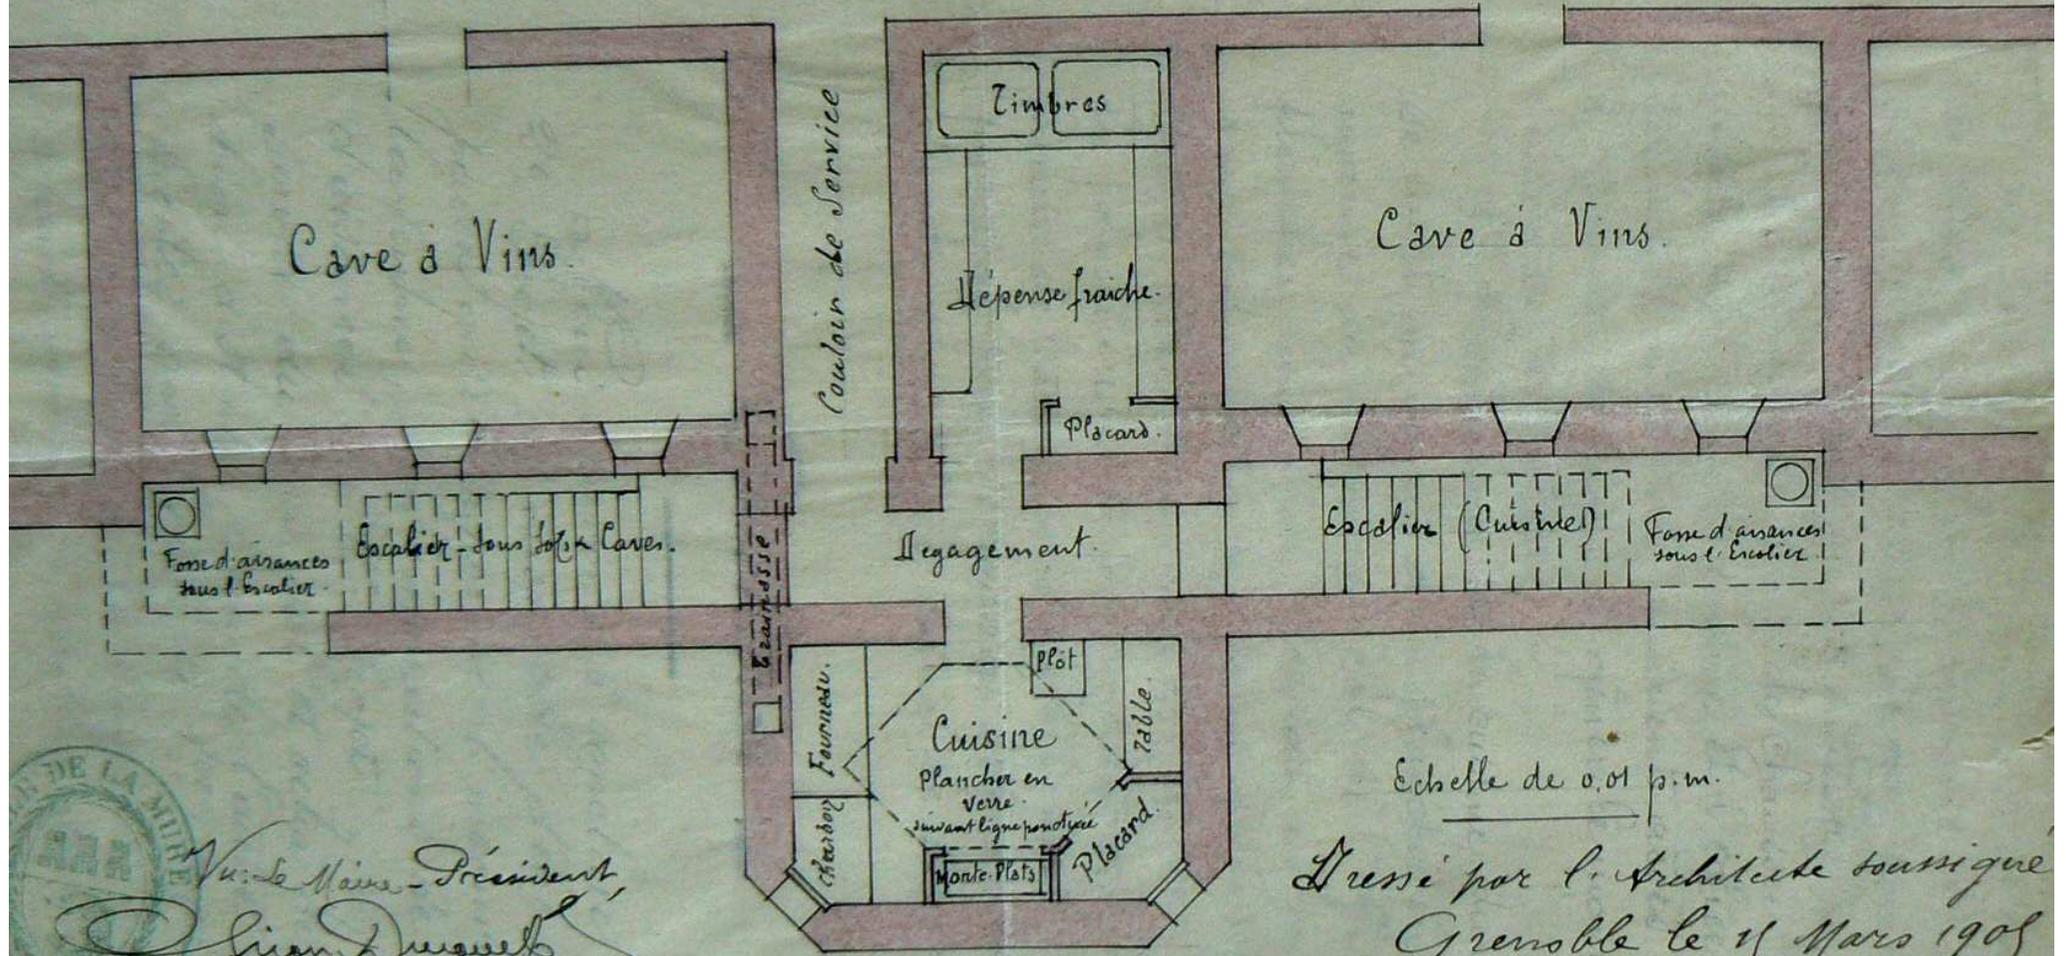


Plan du Sous-Sol

6. Conciergerie

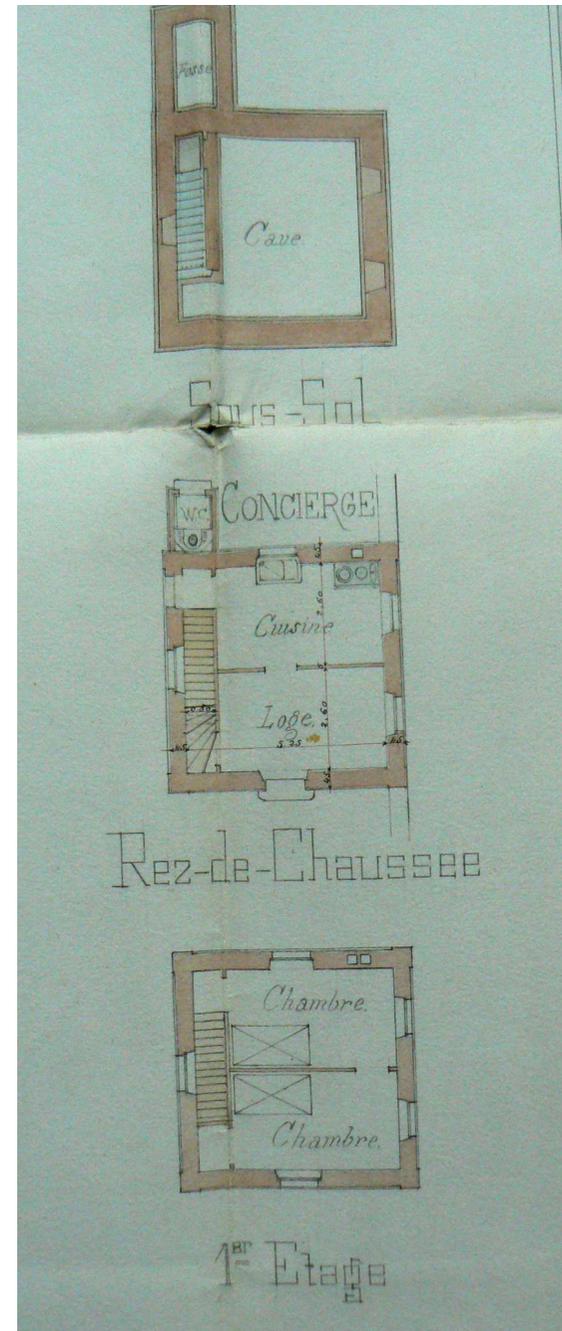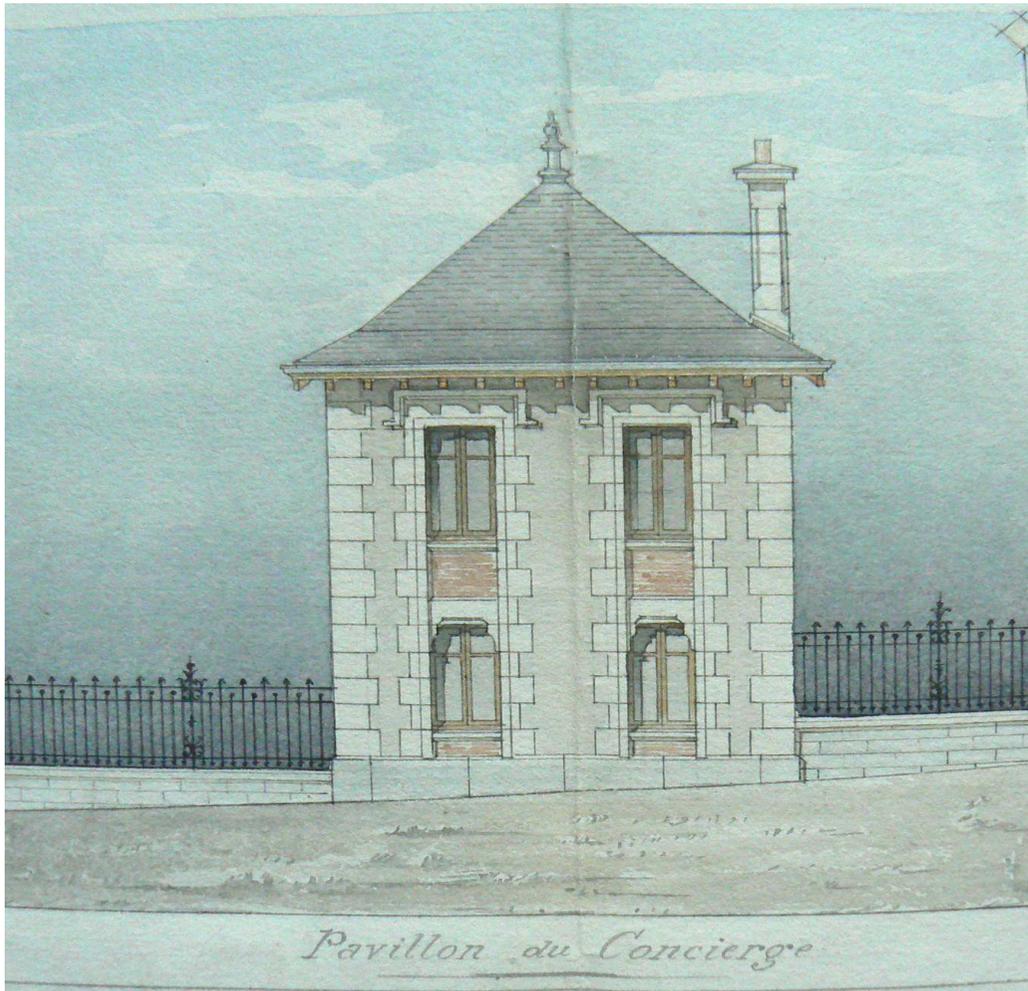

7. Dépôt des morts, buanderie, bûcher

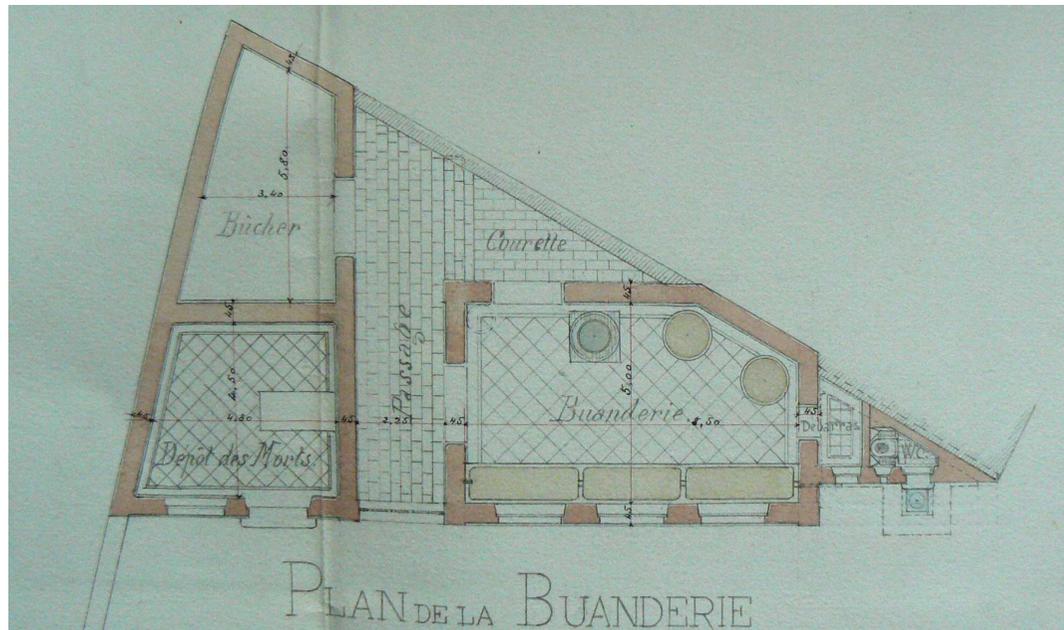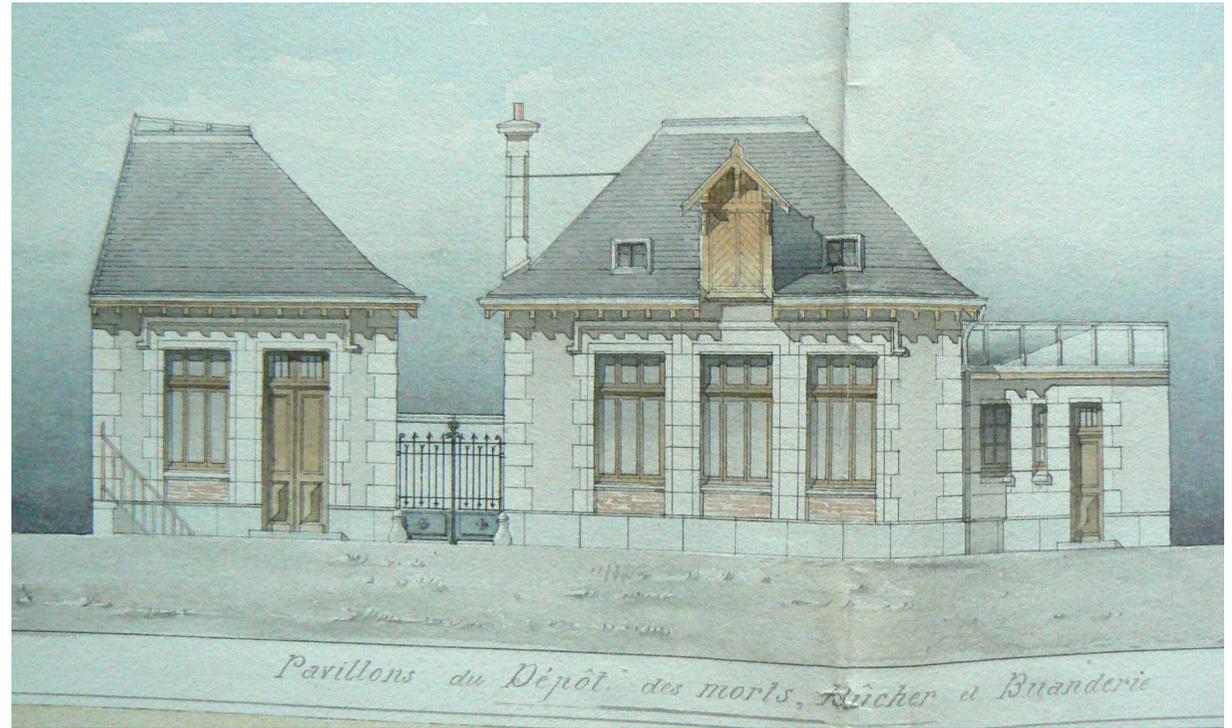

8. Pavillon des contagieux

